


# Lisbood

 Calle Las Avestruces 122 Santa Anita

# ¿Dónde está ubicado?

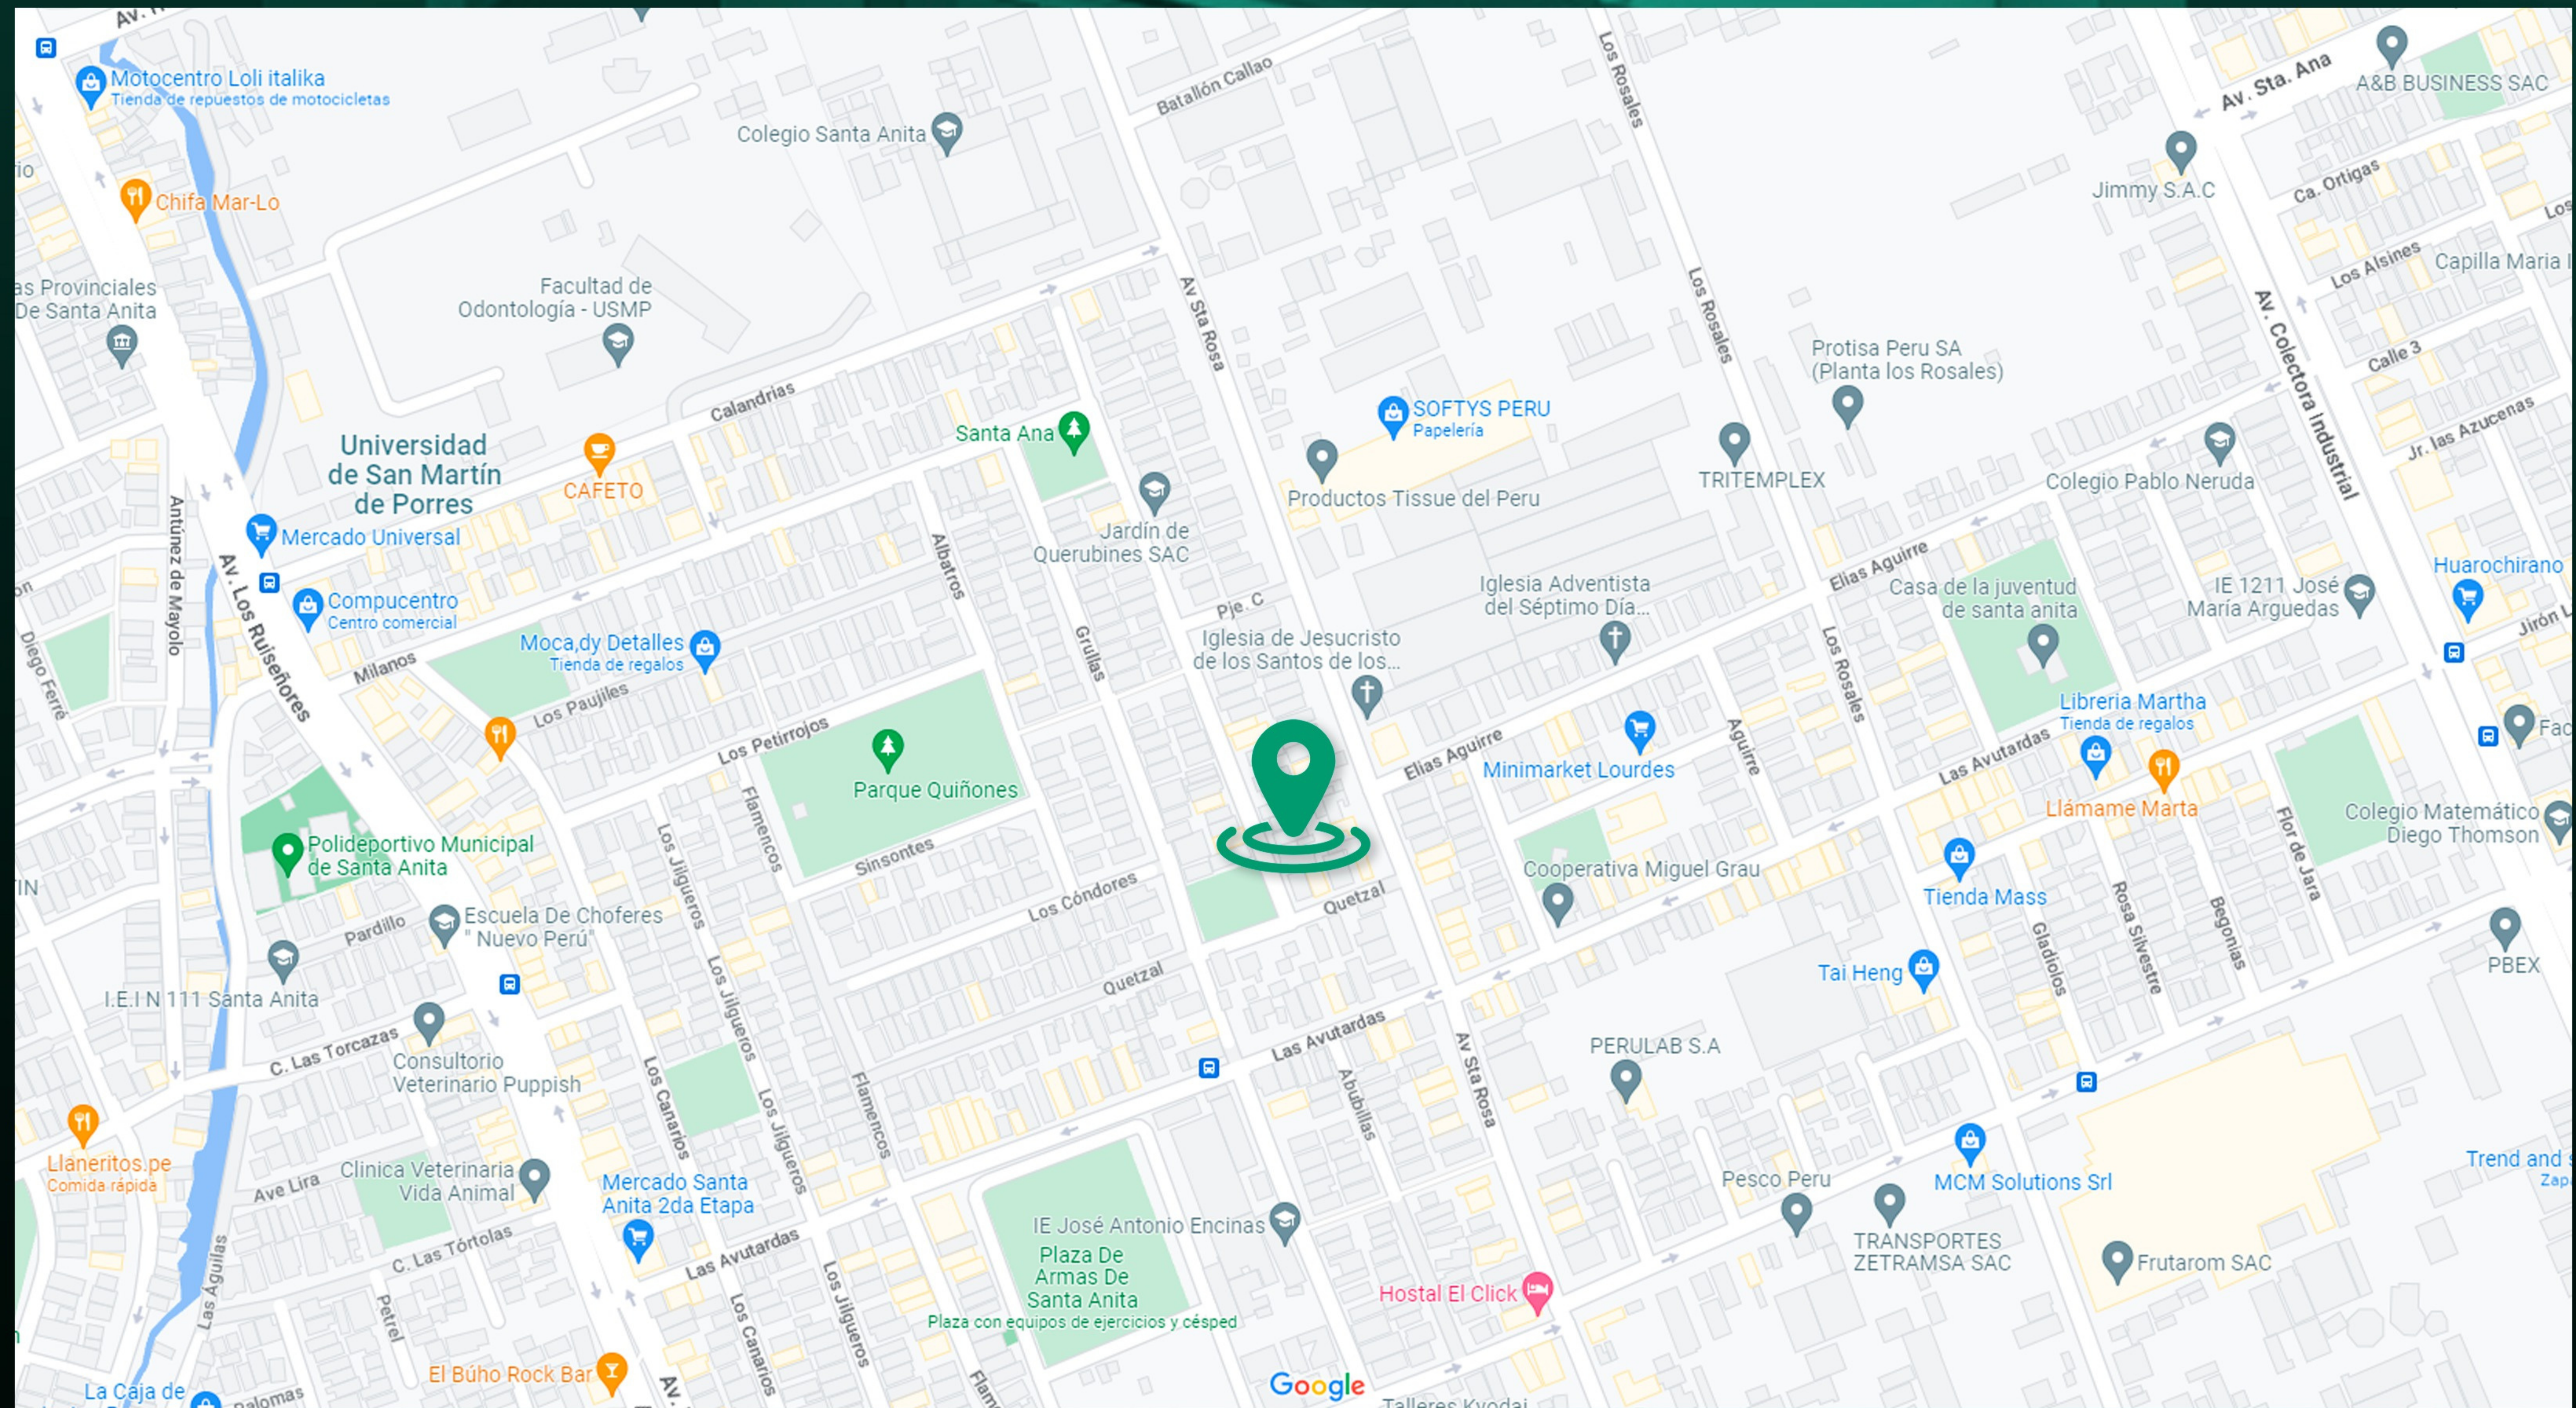


# Lisboa

 Calle Las Avestruces 122 Santa Anita

Un proyecto nuevo y exclusivo que será desarrollado en el distrito de Santa Anita. Brindandote la seguridad y tranquilidad que tú y tu familia se merecen, con una excelente ubicación cerca a parques, hospitales, colegios, universidades, bancos.



**8 Departamentos**

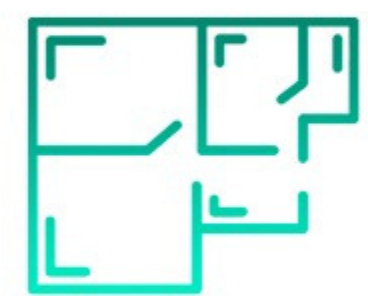

**Flats y Dúplex**



**Excelente ubicación**



**Parques cerca a la zona**



# Flats

 Calle Las Avestruces 122 - Santa Anita

# Lisboa

📍 Calle Las Avestruces 122 Santa Anita

## Dpto. Flats 402



Área techada: 36.45 m<sup>2</sup>

Área Ocupada: 36.45 m<sup>2</sup>

Área sin techar: 0 m<sup>2</sup>

Dormitorios: 1

Baños: 1

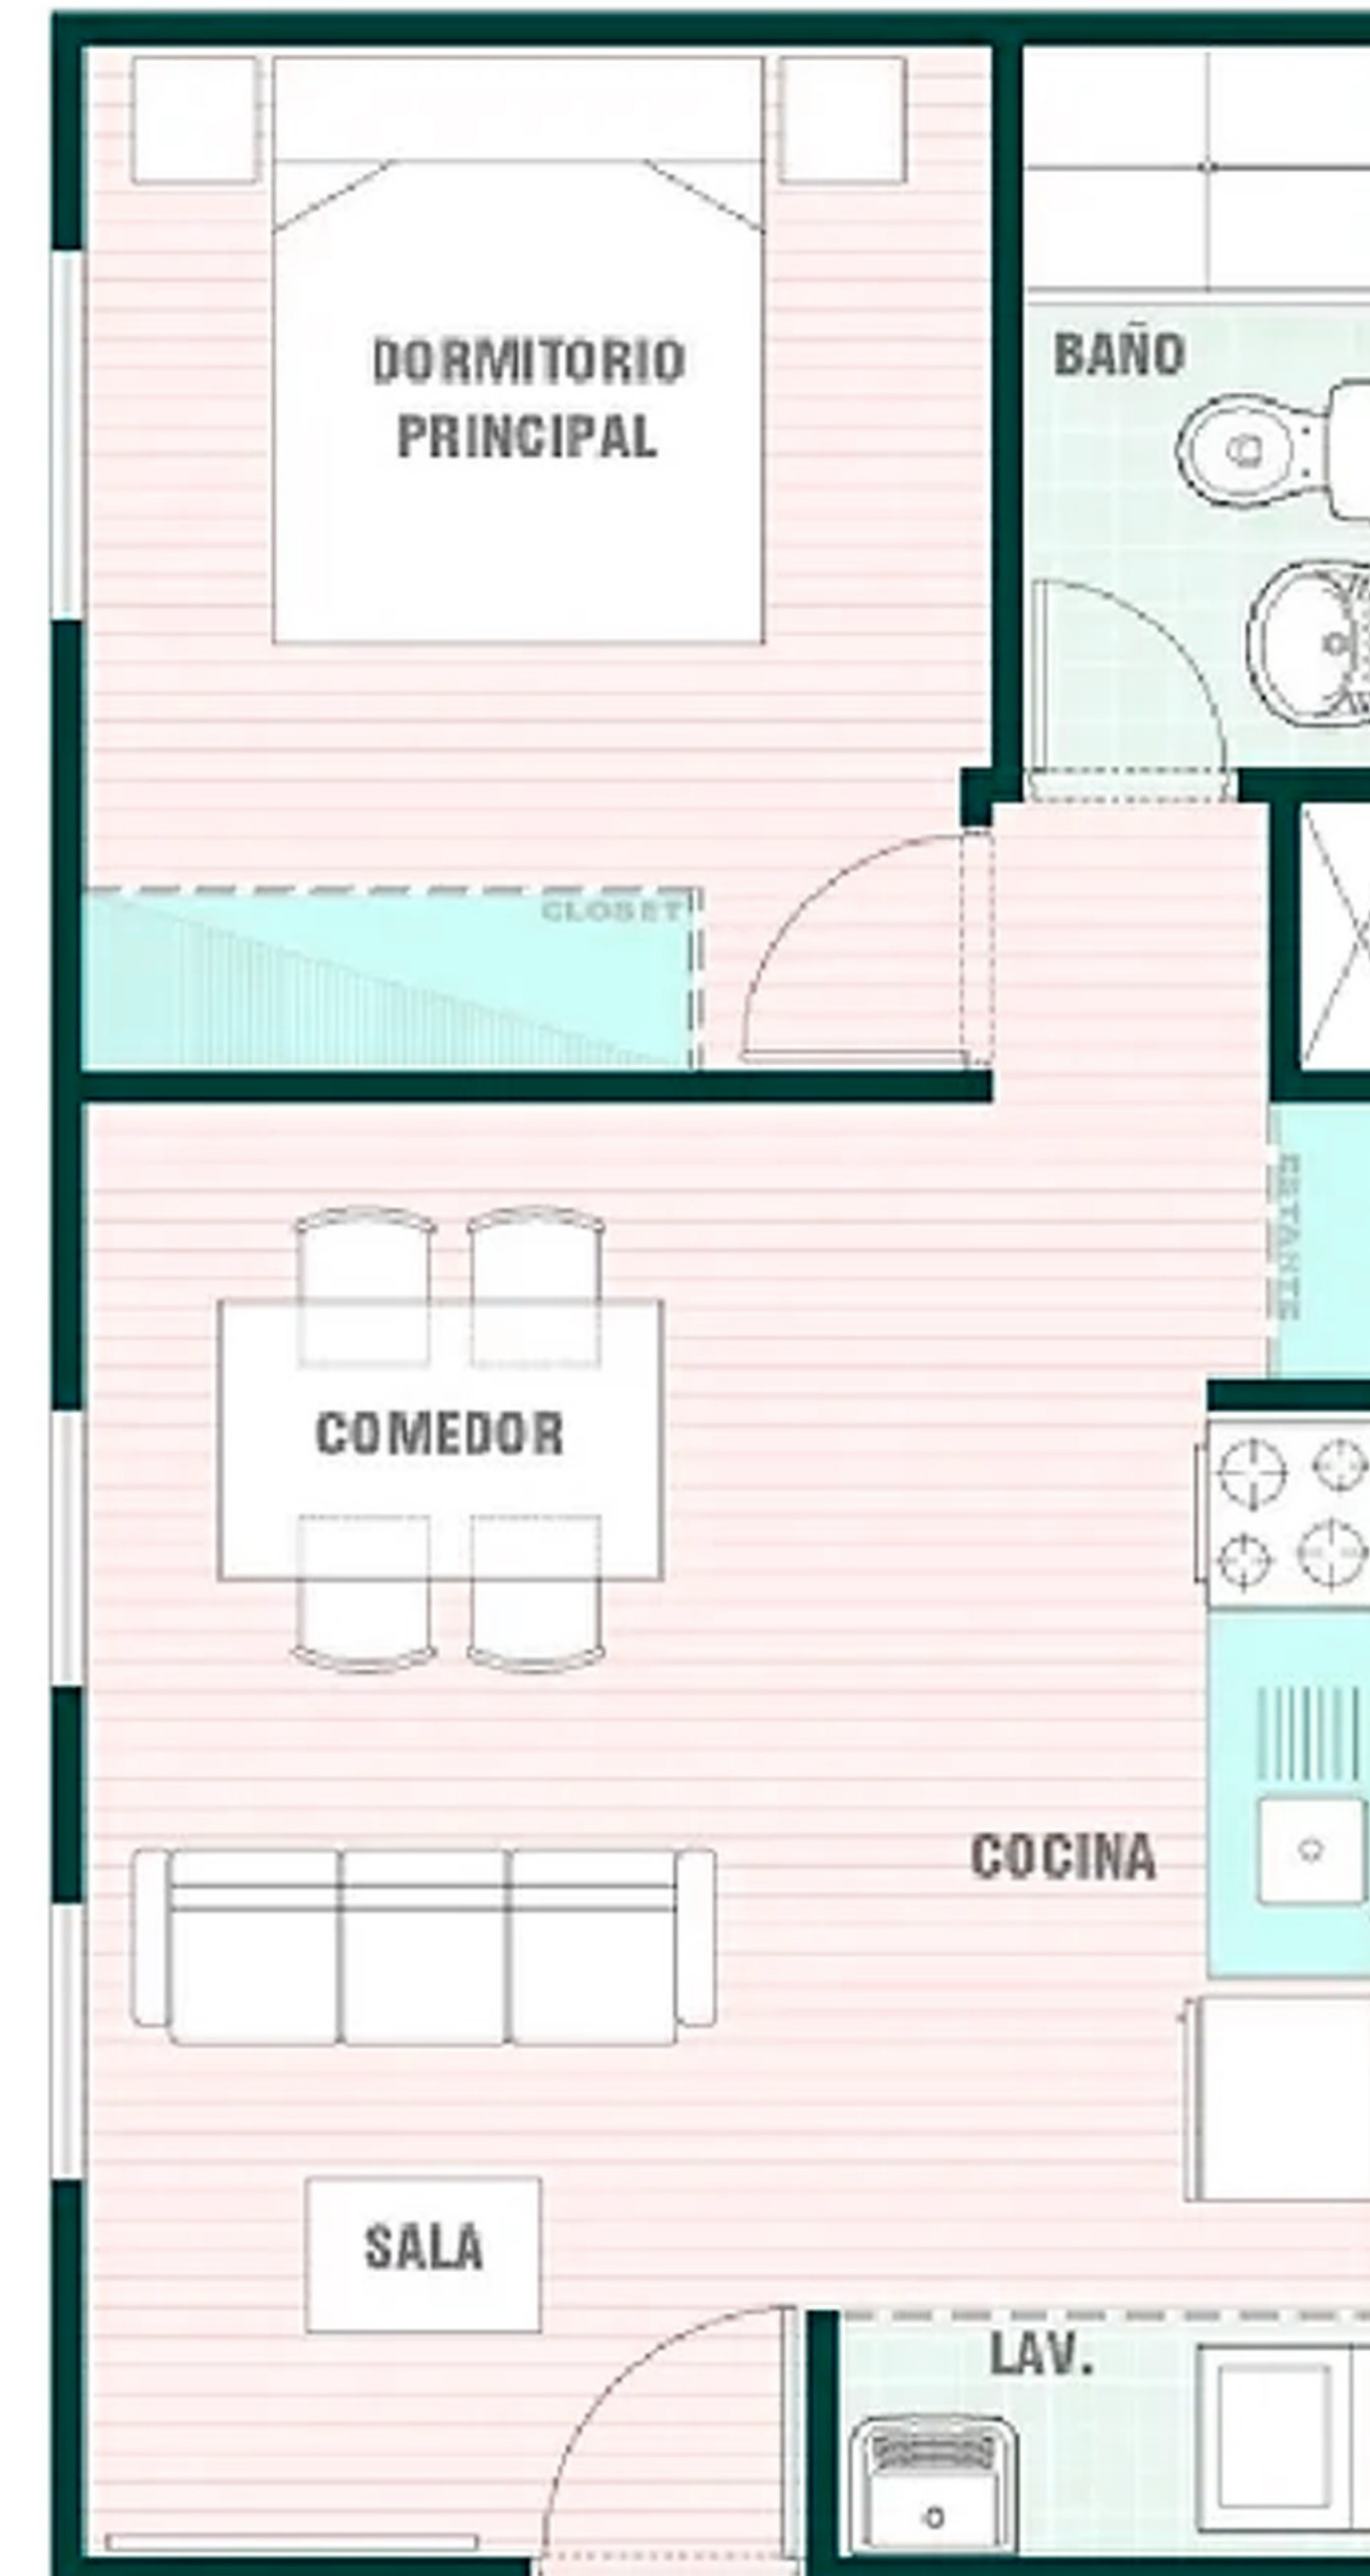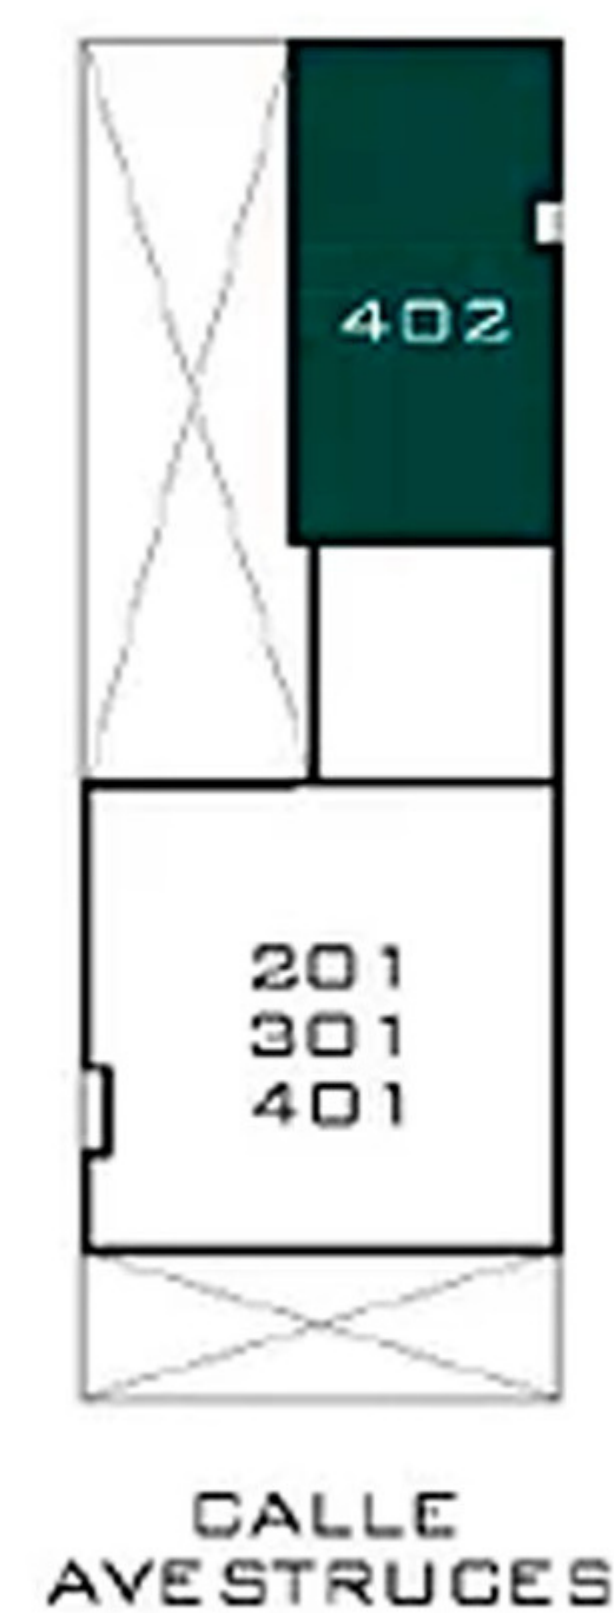

# Lisboa

📍 Calle Las Avestruces 122 Santa Anita

## Dpto. Flats 201 - 301 - 401


Área techada: 60.99 m<sup>2</sup>

Área Ocupada: 60.99 m<sup>2</sup>

Área sin techar: 0 m<sup>2</sup>

Dormitorios: 3

Baños: 2

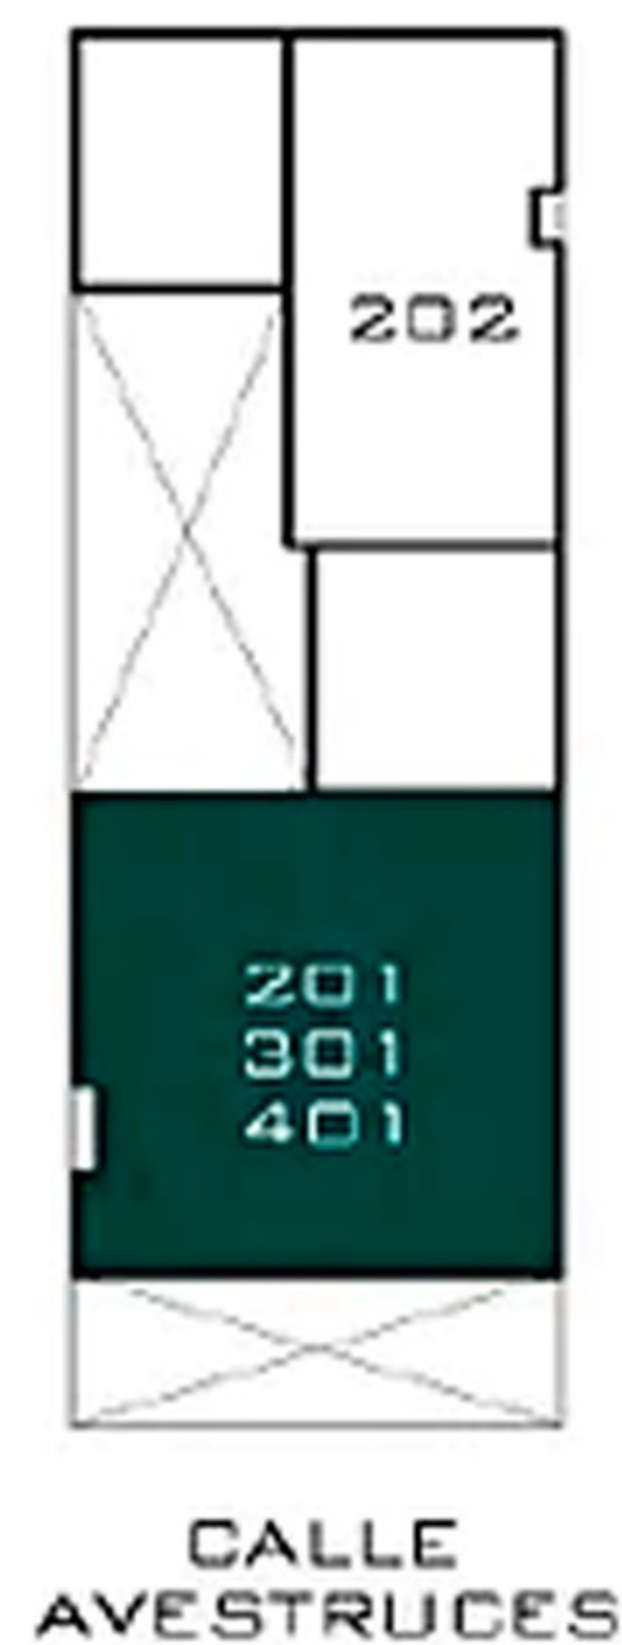

Las imágenes, medidas y planos son referenciales y podrán estar sujetas a cambios durante el desarrollo del proyecto.

# Lisboa

📍 Calle Las Avestruces 122 Santa Anita

## Dpto. Flats 101



Área techada: 48.79 m<sup>2</sup>

Área Ocupada: 64.74 m<sup>2</sup>


Área sin techar: 15.97 m<sup>2</sup>

Dormitorios: 2

Baños: 1

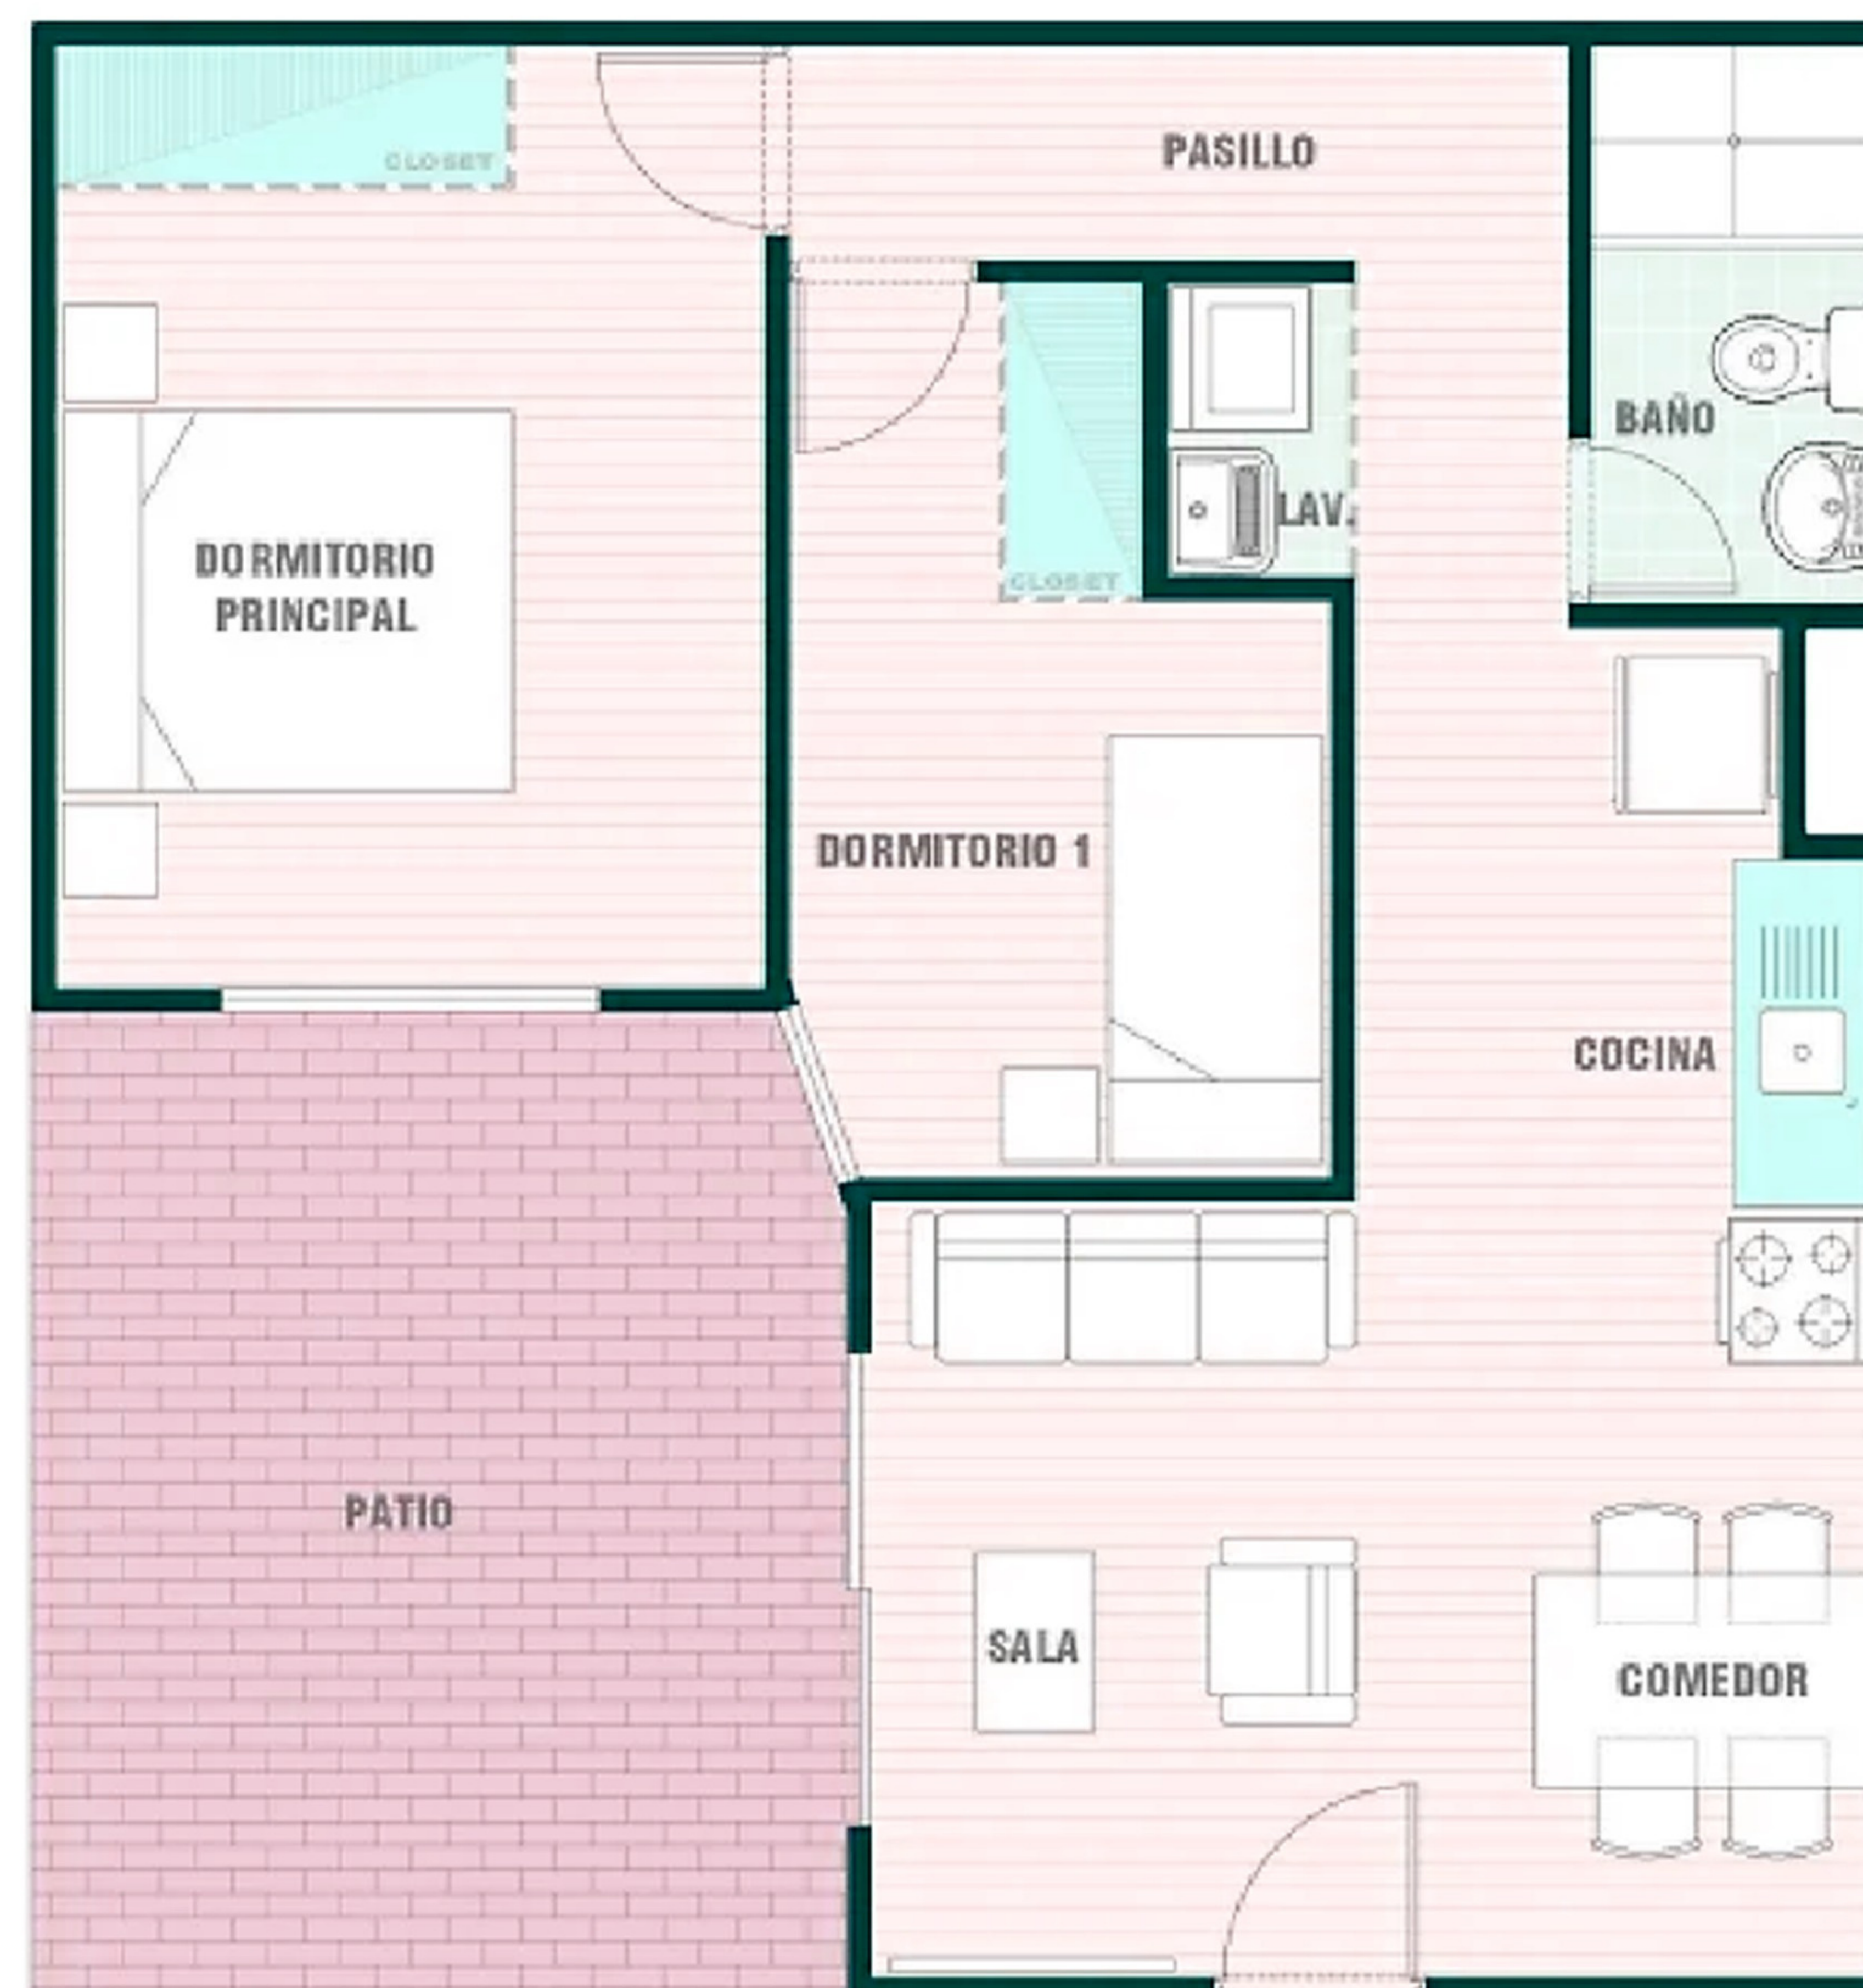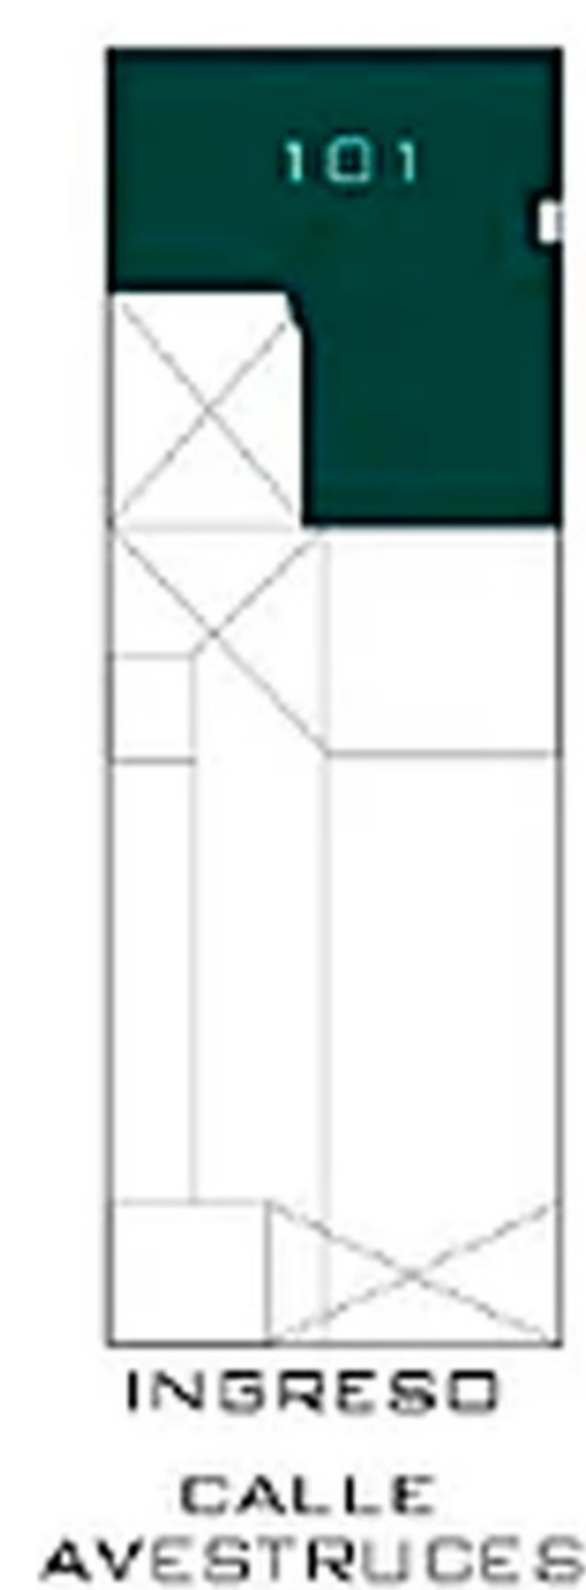

# Dúplex

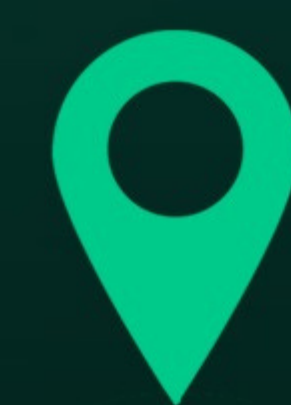

Calle Las Avestruces 122 - Santa Anita

# Lisboa

📍 Calle Las Avestruces 122 Santa Anita

## Dpto. Dúplex 501


Área techada: 85.43m<sup>2</sup>

Área Ocupada: 104.13 m<sup>2</sup>


Área sin techar: 18.70 m<sup>2</sup>

Dormitorios: 3

Baños: 3

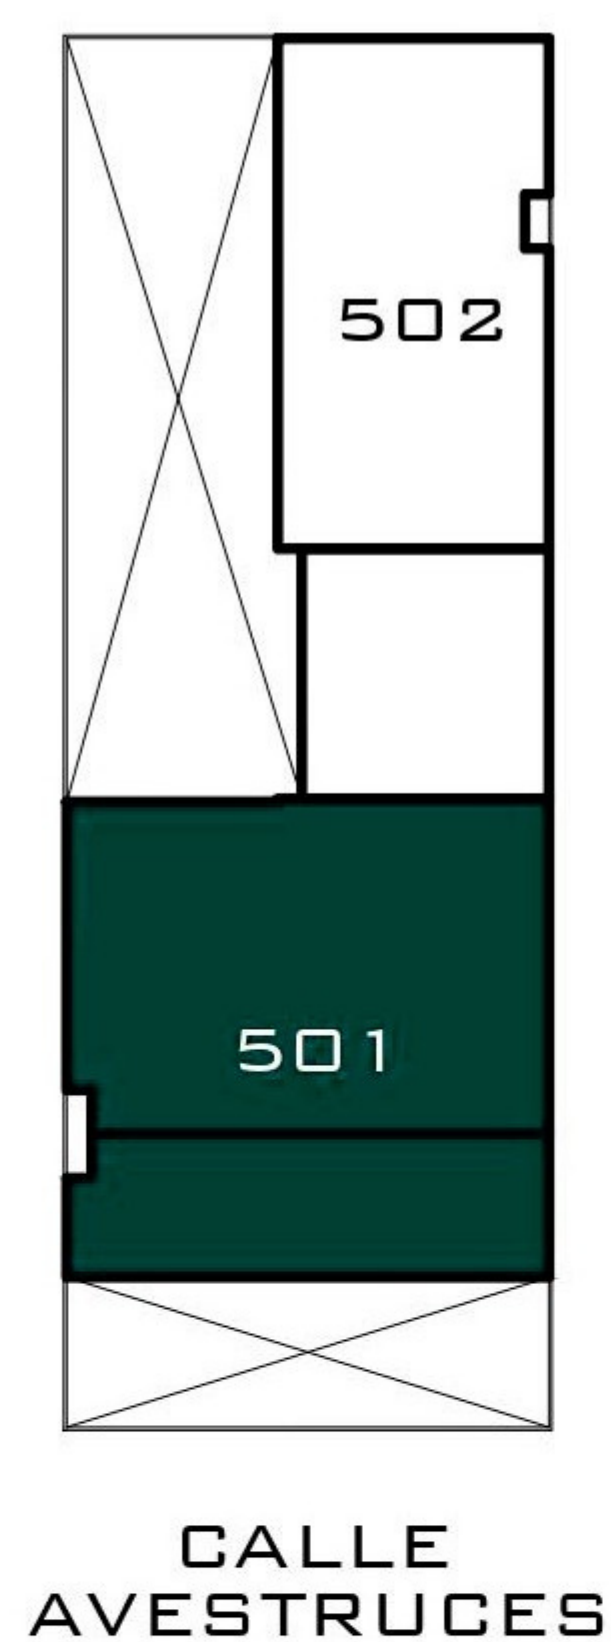

PRIMER NIVEL

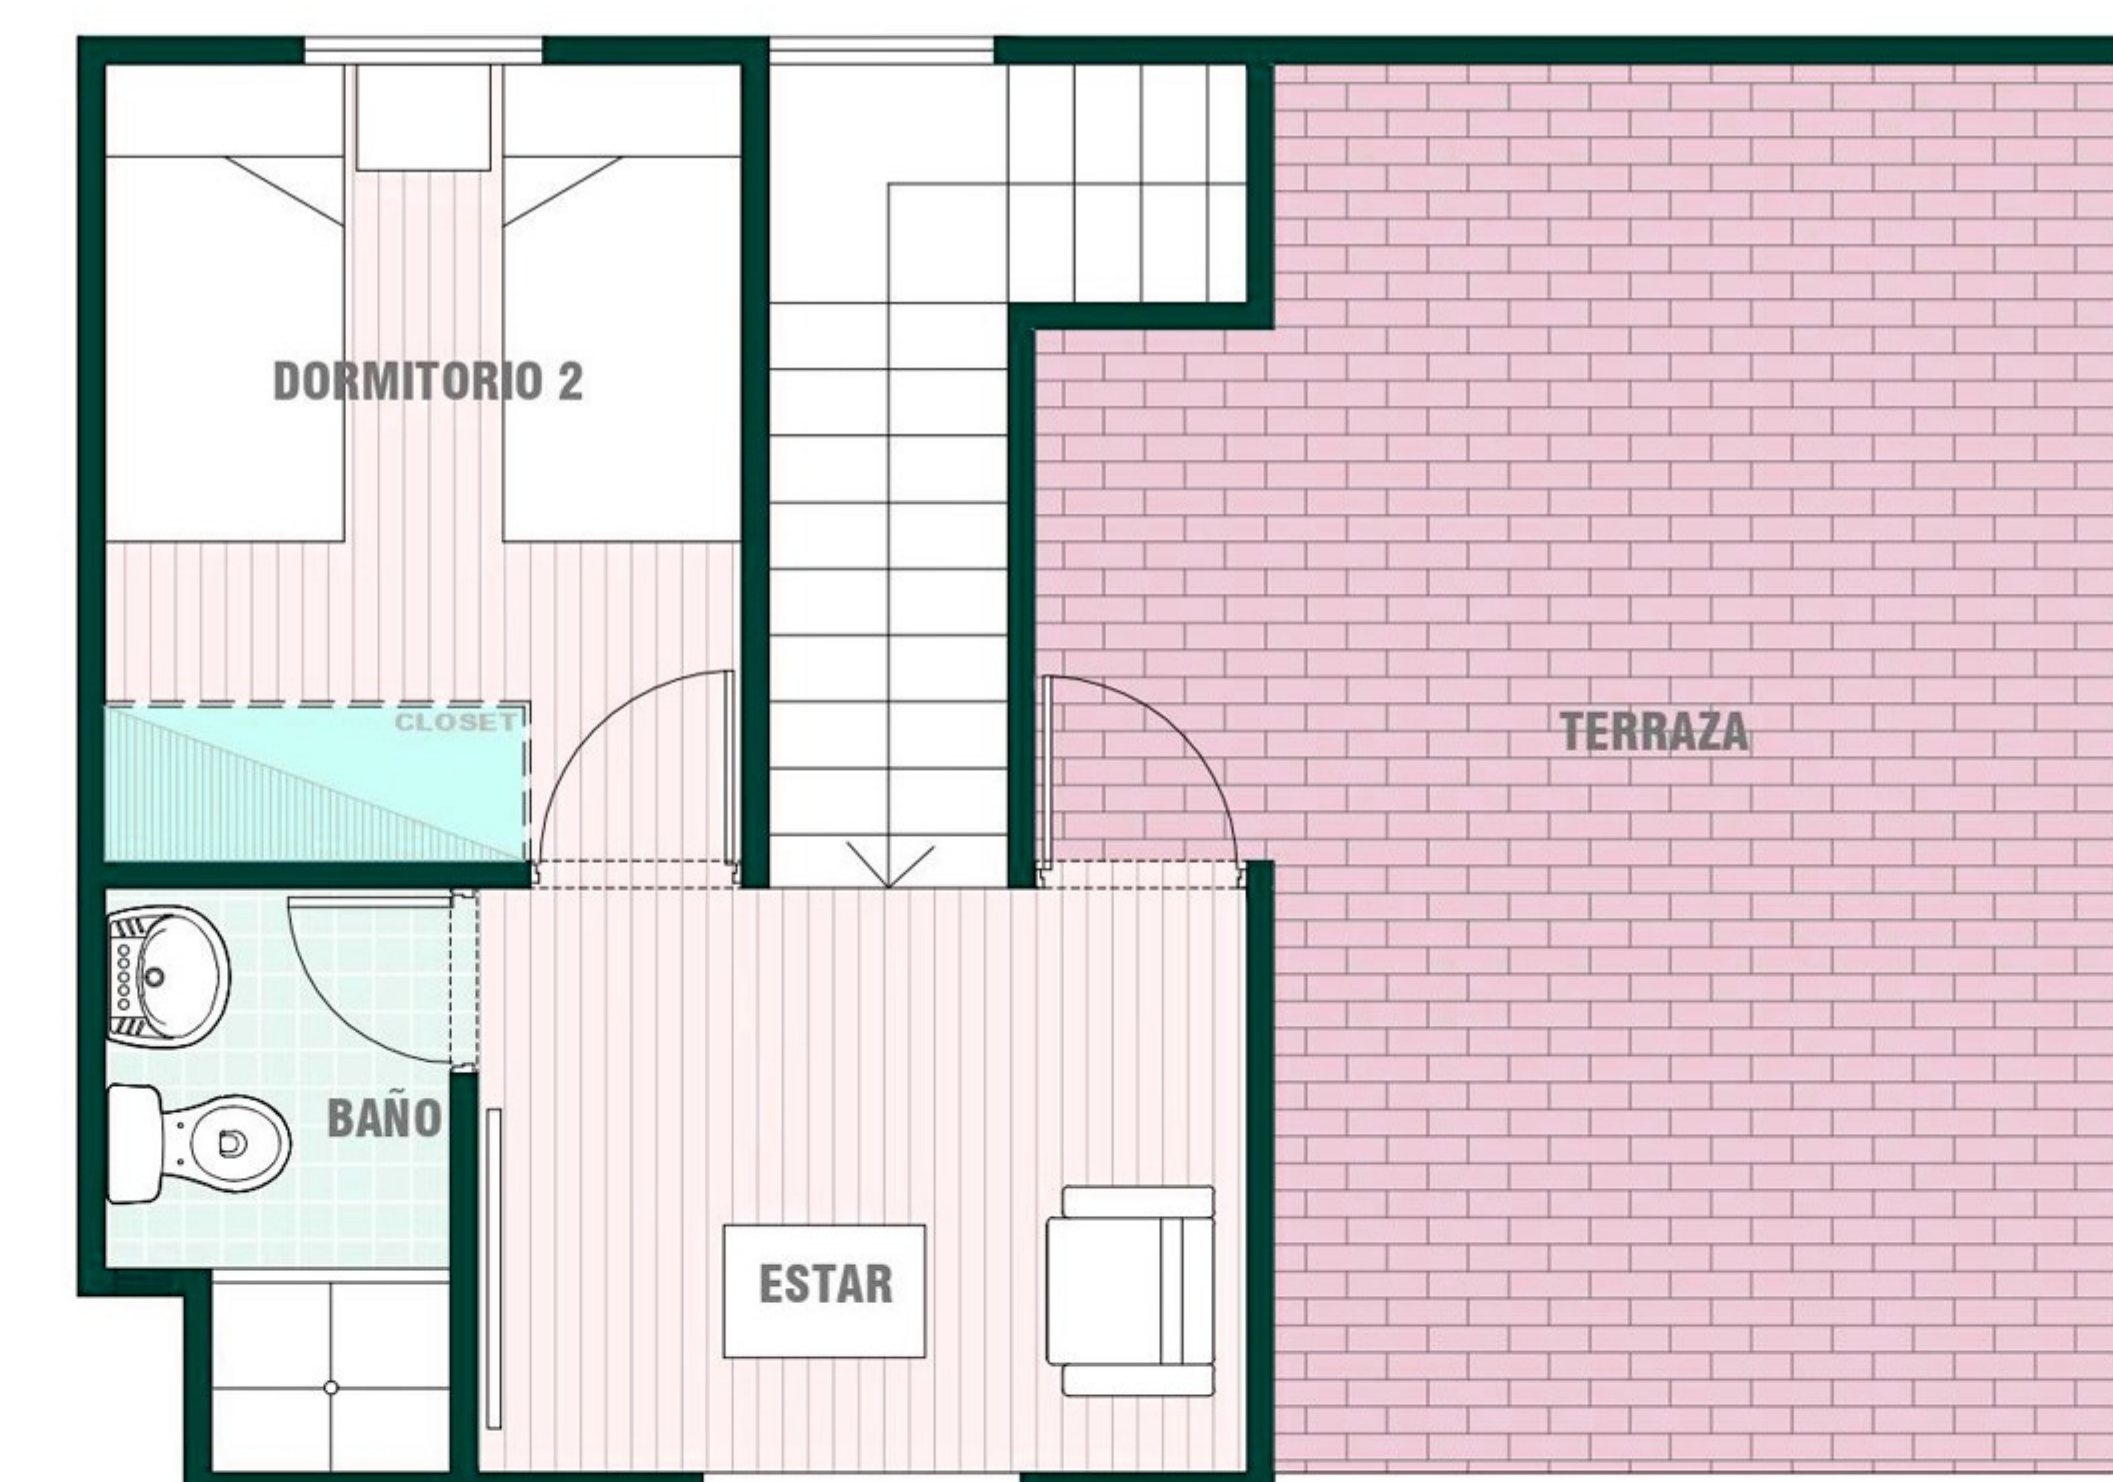

SEGUNDO NIVEL

Las imágenes, medidas y planos son referenciales y podrán estar sujetas a cambios durante el desarrollo del proyecto.

# Lisboa

Calle Las Avestruces 122 Santa Anita

## Dpto. Dúplex 502



Área techada: 66.27 m<sup>2</sup>

Área Ocupada: 72.65 m<sup>2</sup>


Área sin techar: 6.38 m<sup>2</sup>

Dormitorios: 3

Baños: 3

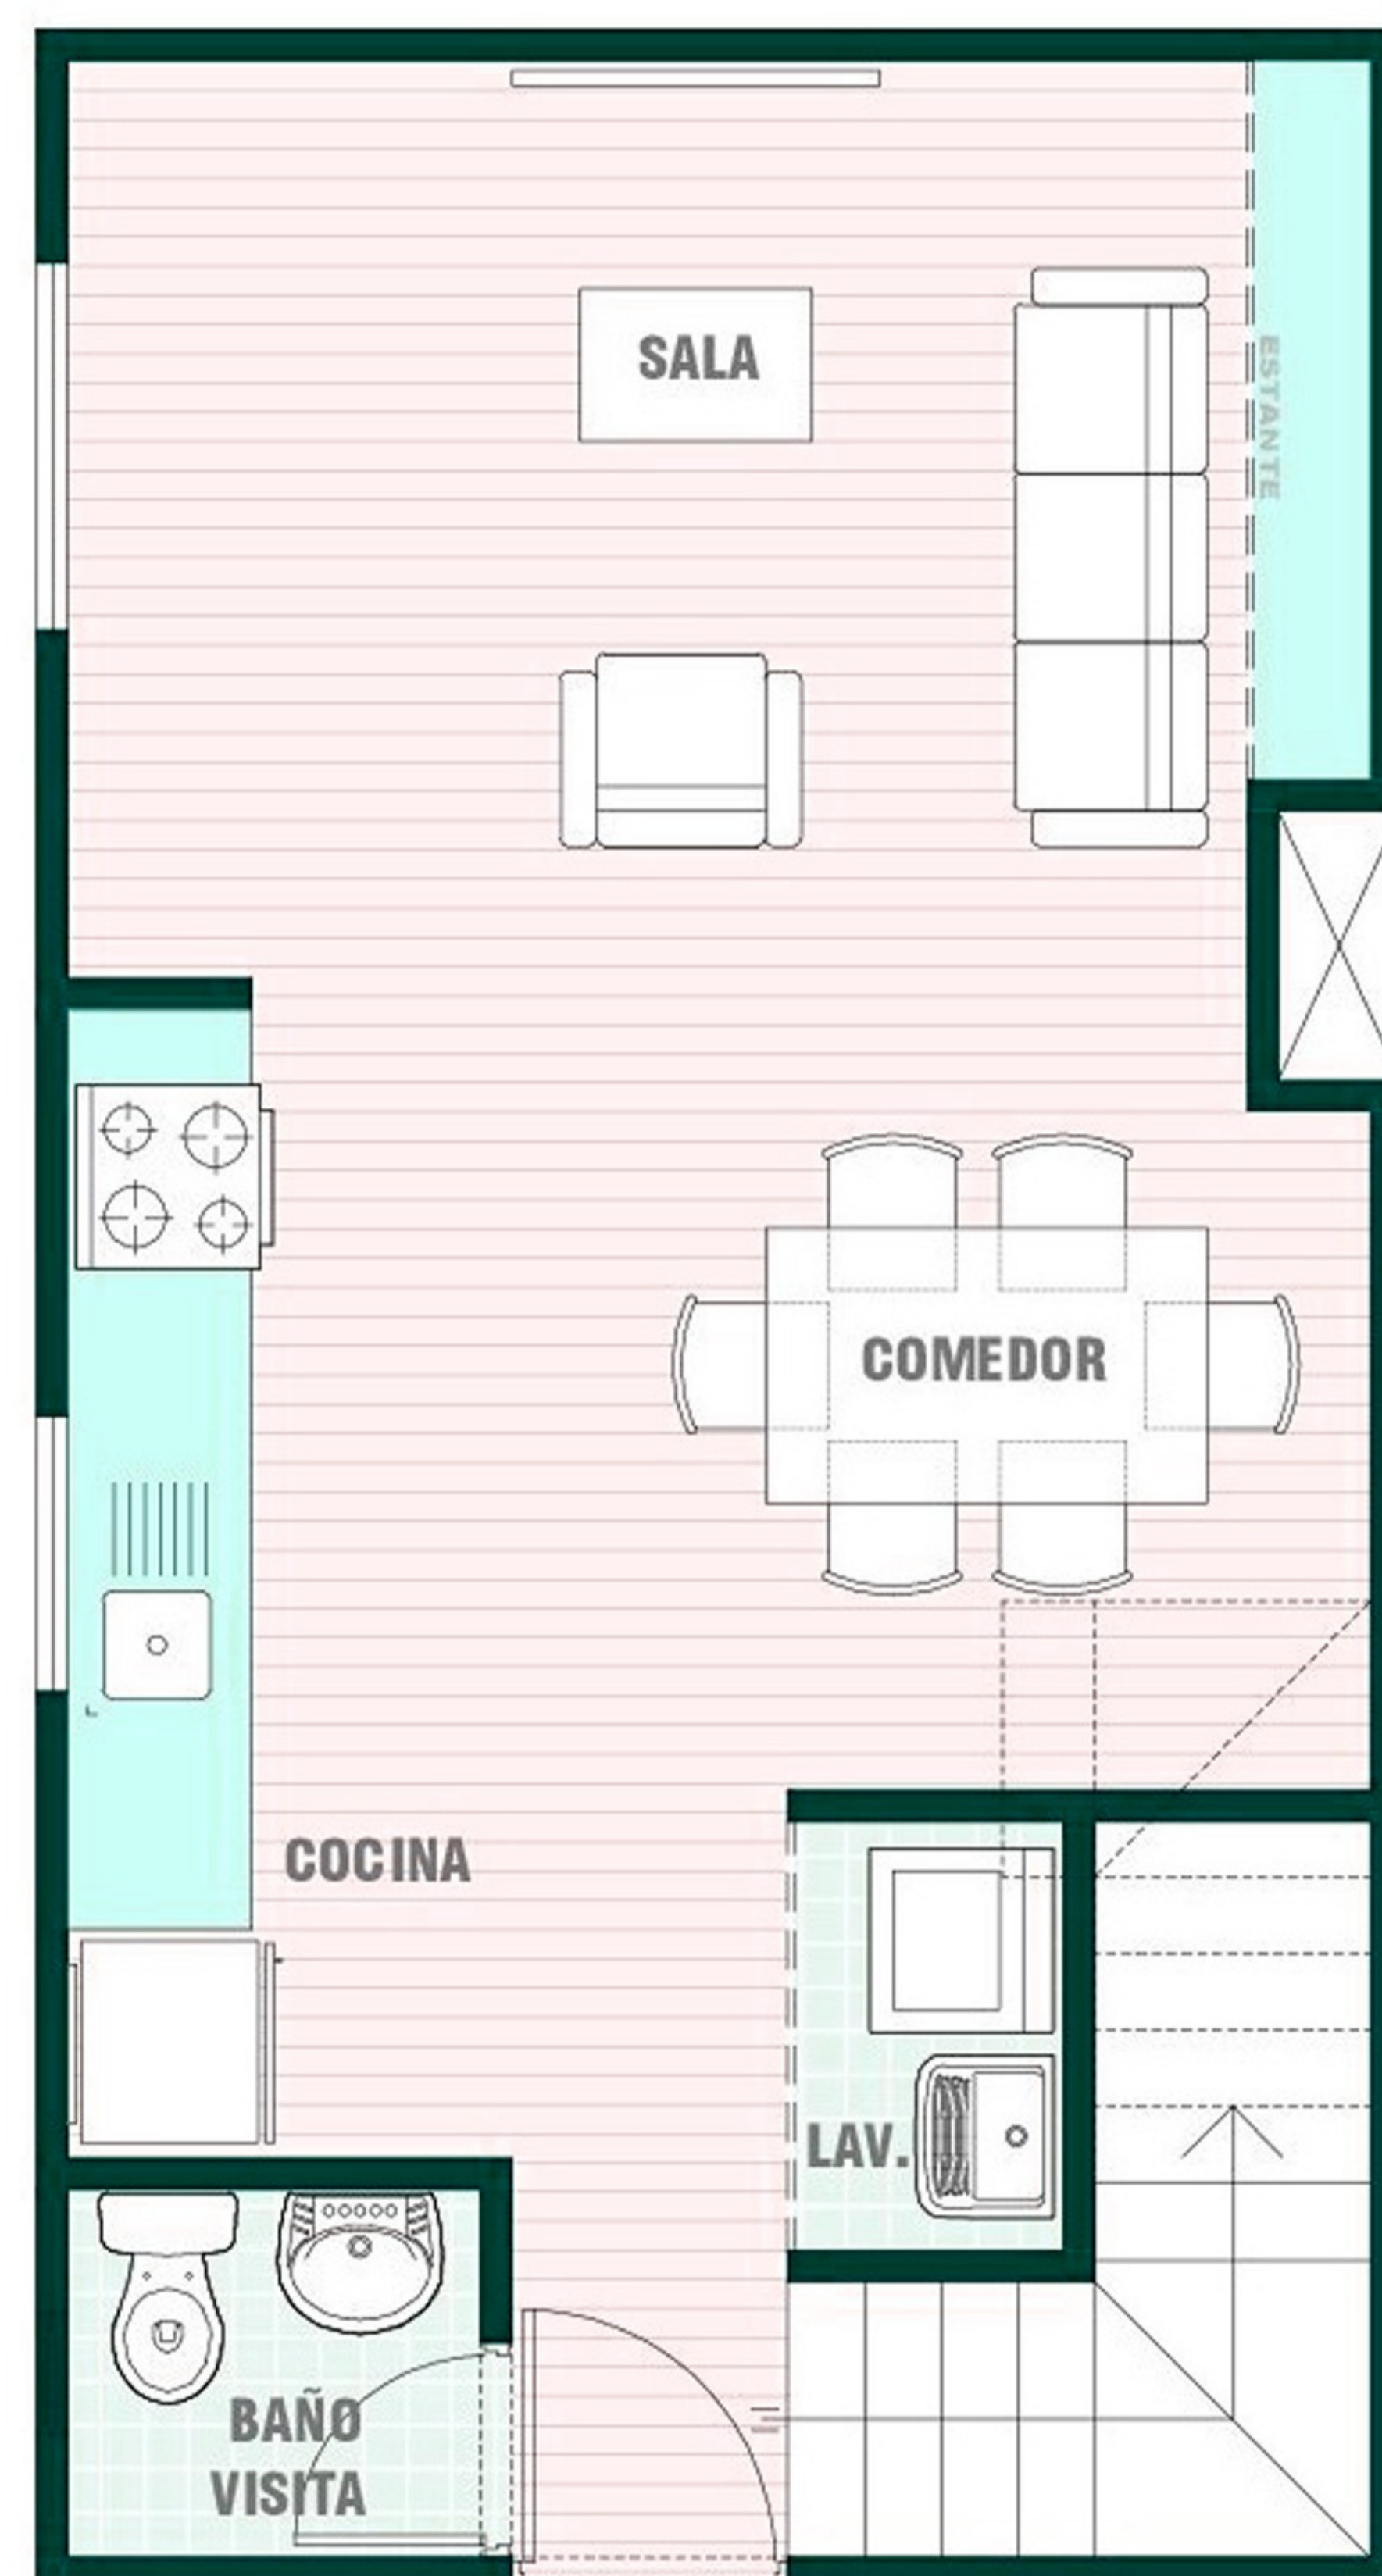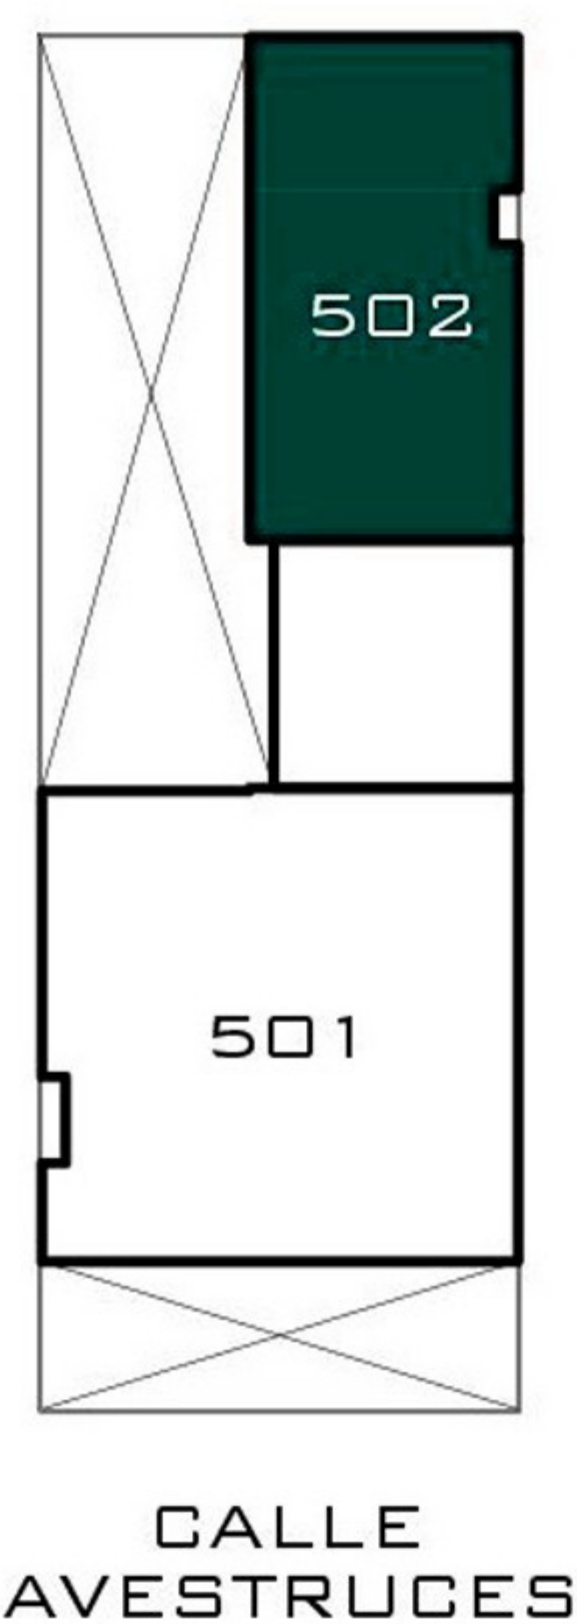

PRIMER NIVEL

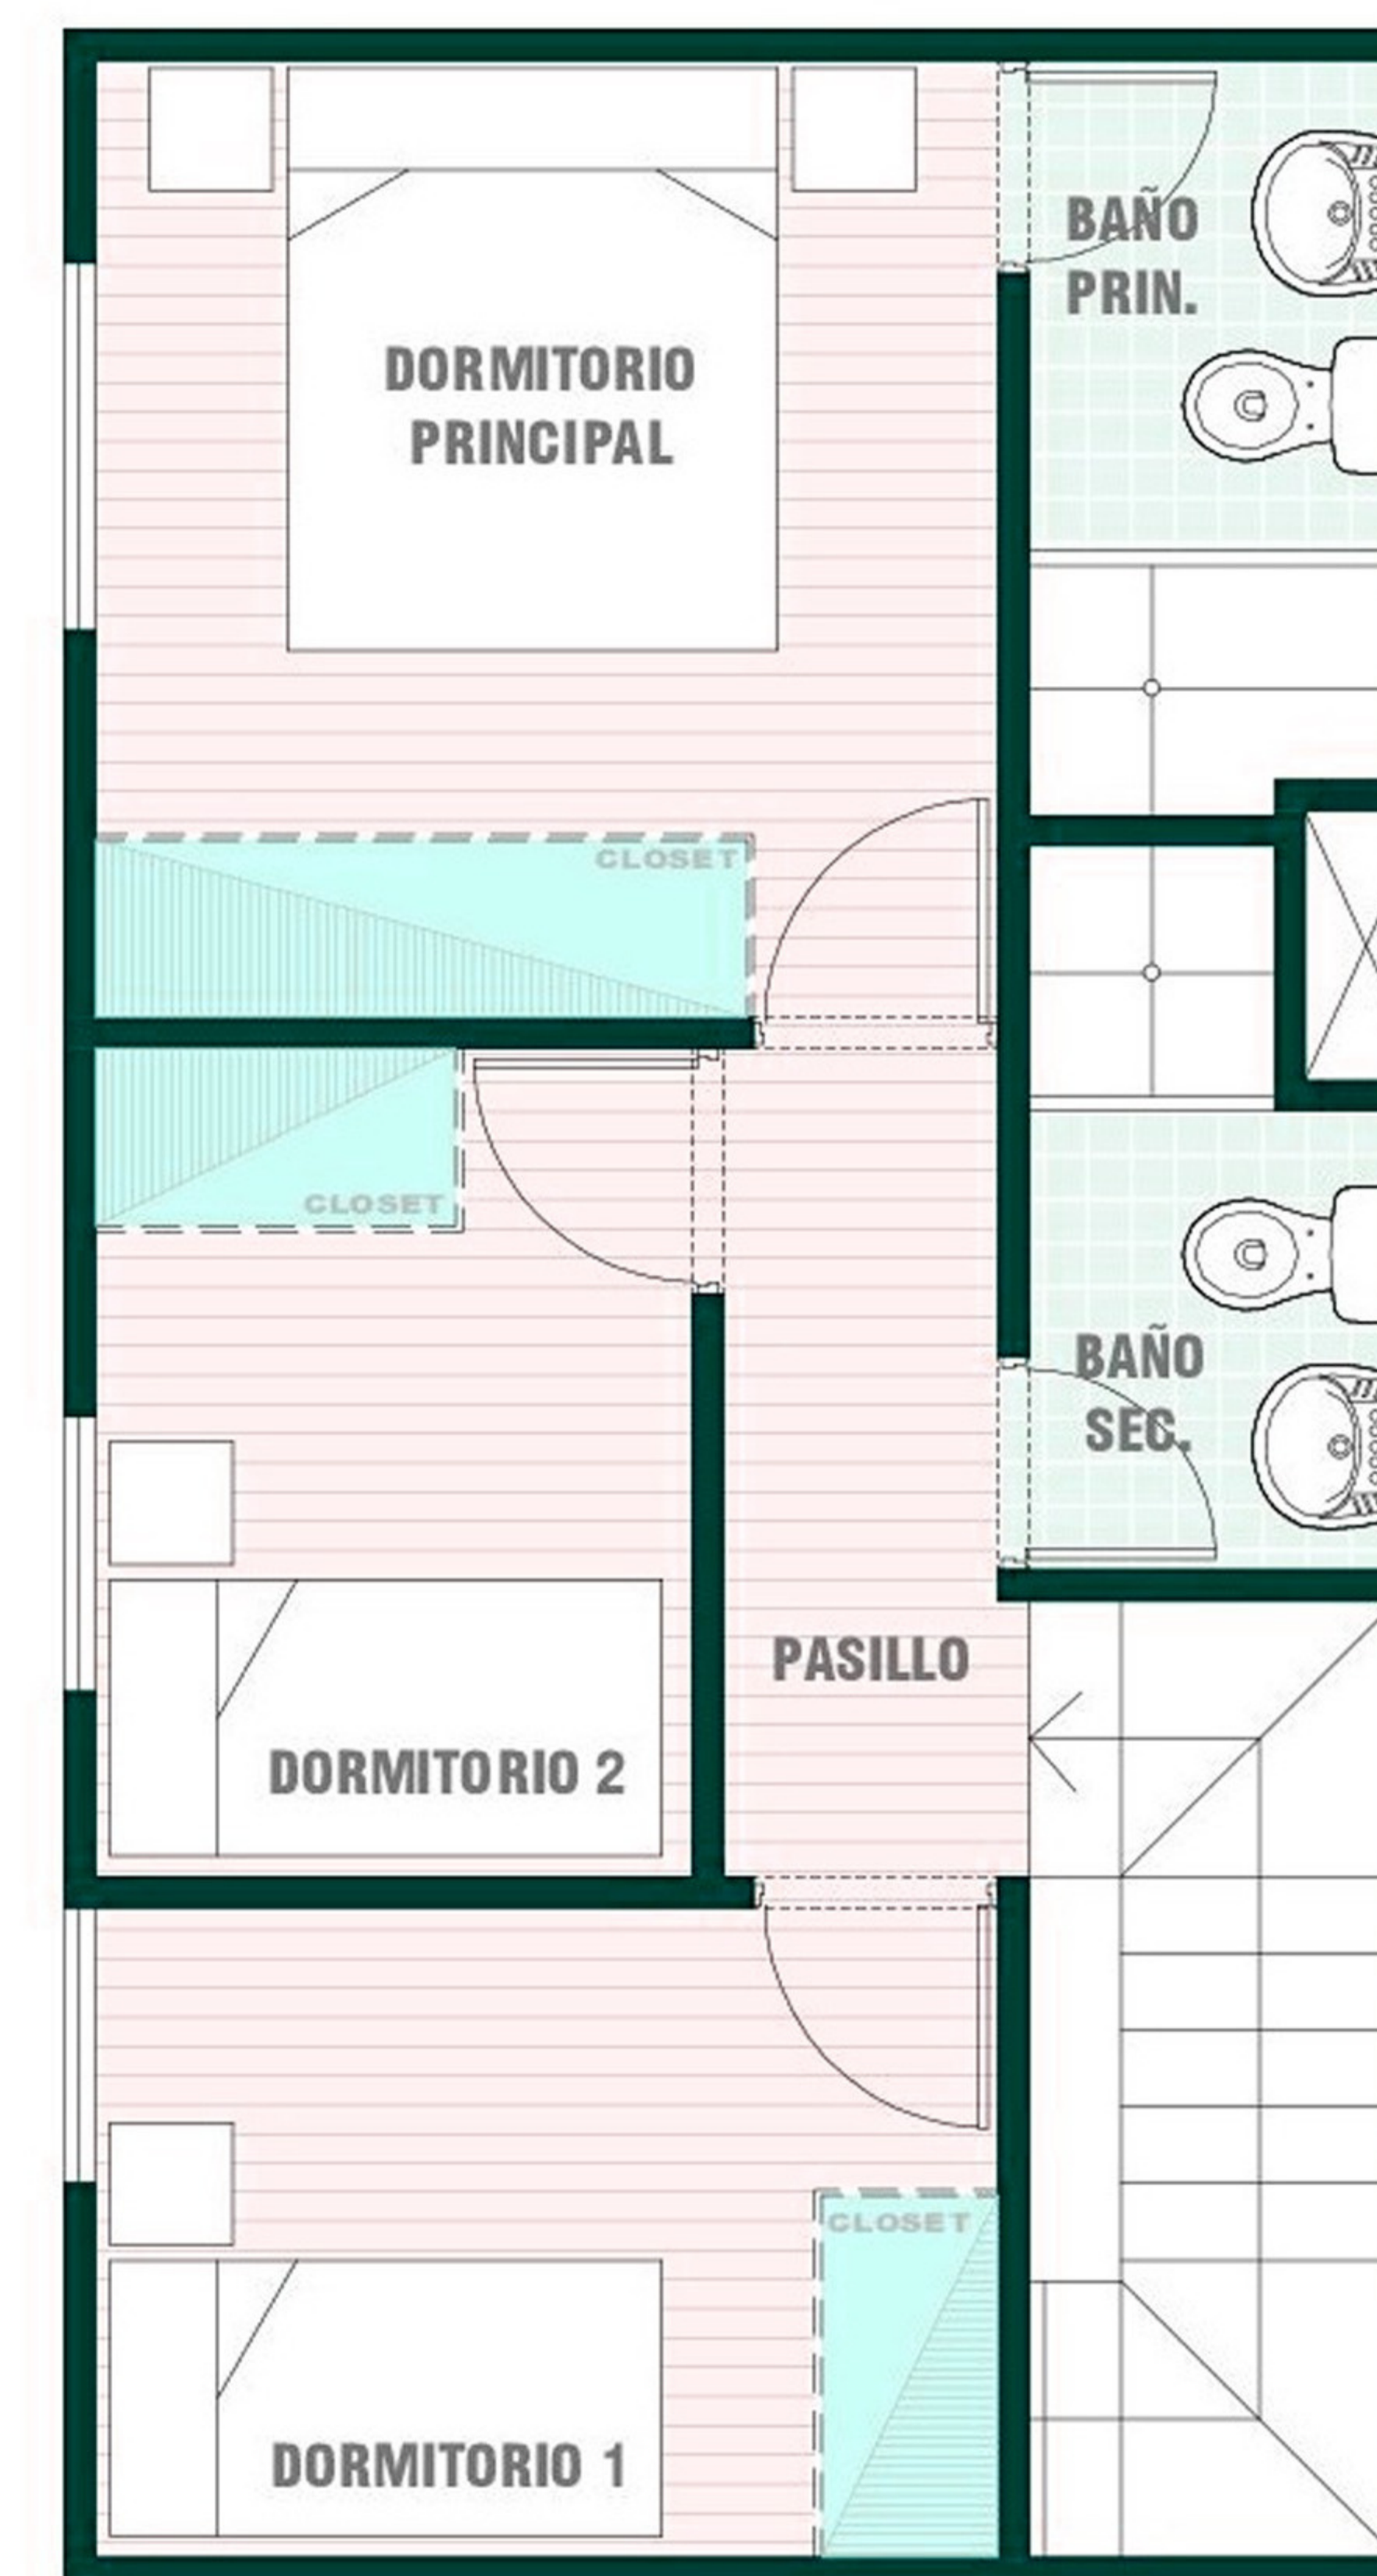

SEGUNDO NIVEL

# Lisboa

📍 Calle Las Avestruces 122 Santa Anita

## Dpto. Dúplex 202


Área techada: 72.90 m<sup>2</sup>

Área Ocupada: 85.23 m<sup>2</sup>

Área sin techar: 12.33 m<sup>2</sup>

Dormitorios: 3

Baños: 3

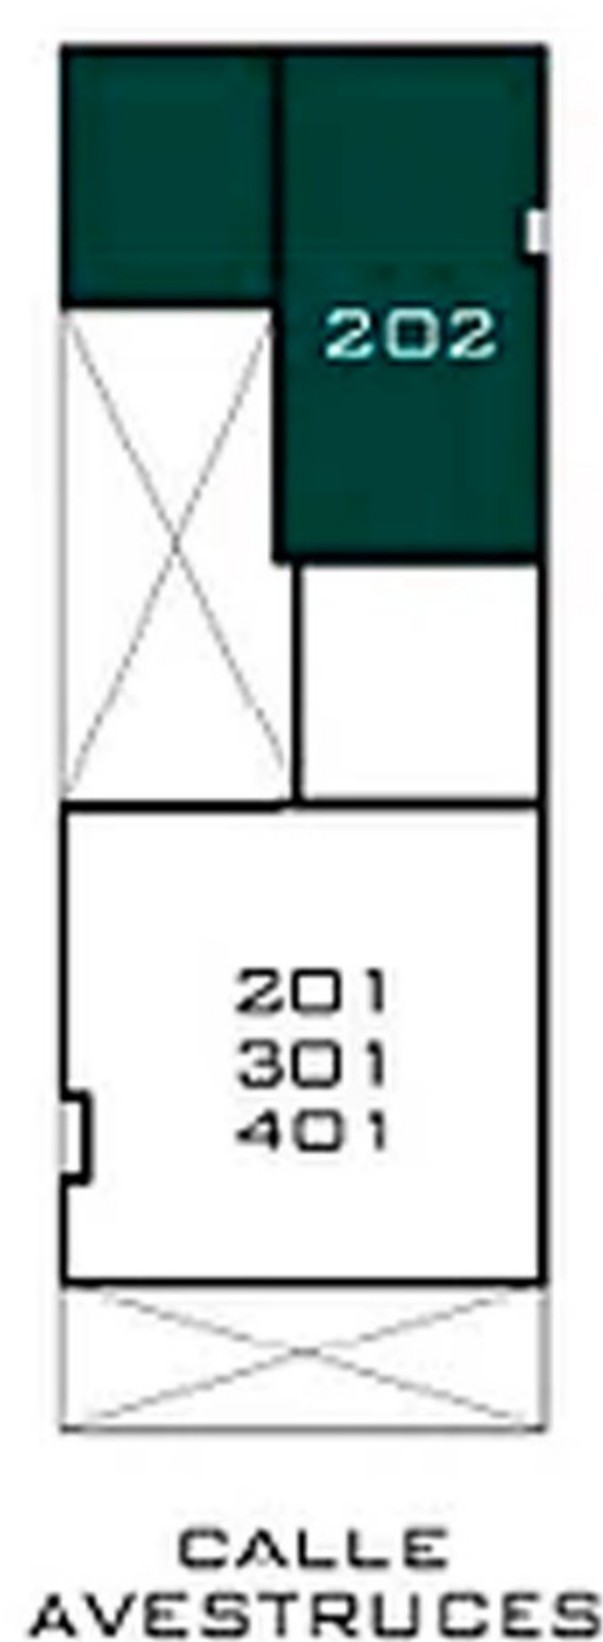

## Contáctanos:

 [mirandaconstructores@hotmail.com](mailto:mirandaconstructores@hotmail.com)

 942 378 840 - 986 379 497 - 986 615 259

 Oficina: Calle Manuel Gonzales Olaechea 428 - San Isidro

Residencial Lisboa: Calle Las Avestruces 122 - Santa Anita



Visita nuestro sitio web,  
escaneando el QR.